



事業名称	東京工業大学（すずかけ台）J4棟整備等事業	
図面名称	計画イメージ図 B1F・1F平面図	SCALE 1 : 500 (A4)
国立大学法人 東京工業大学		図面番号 参考資料1

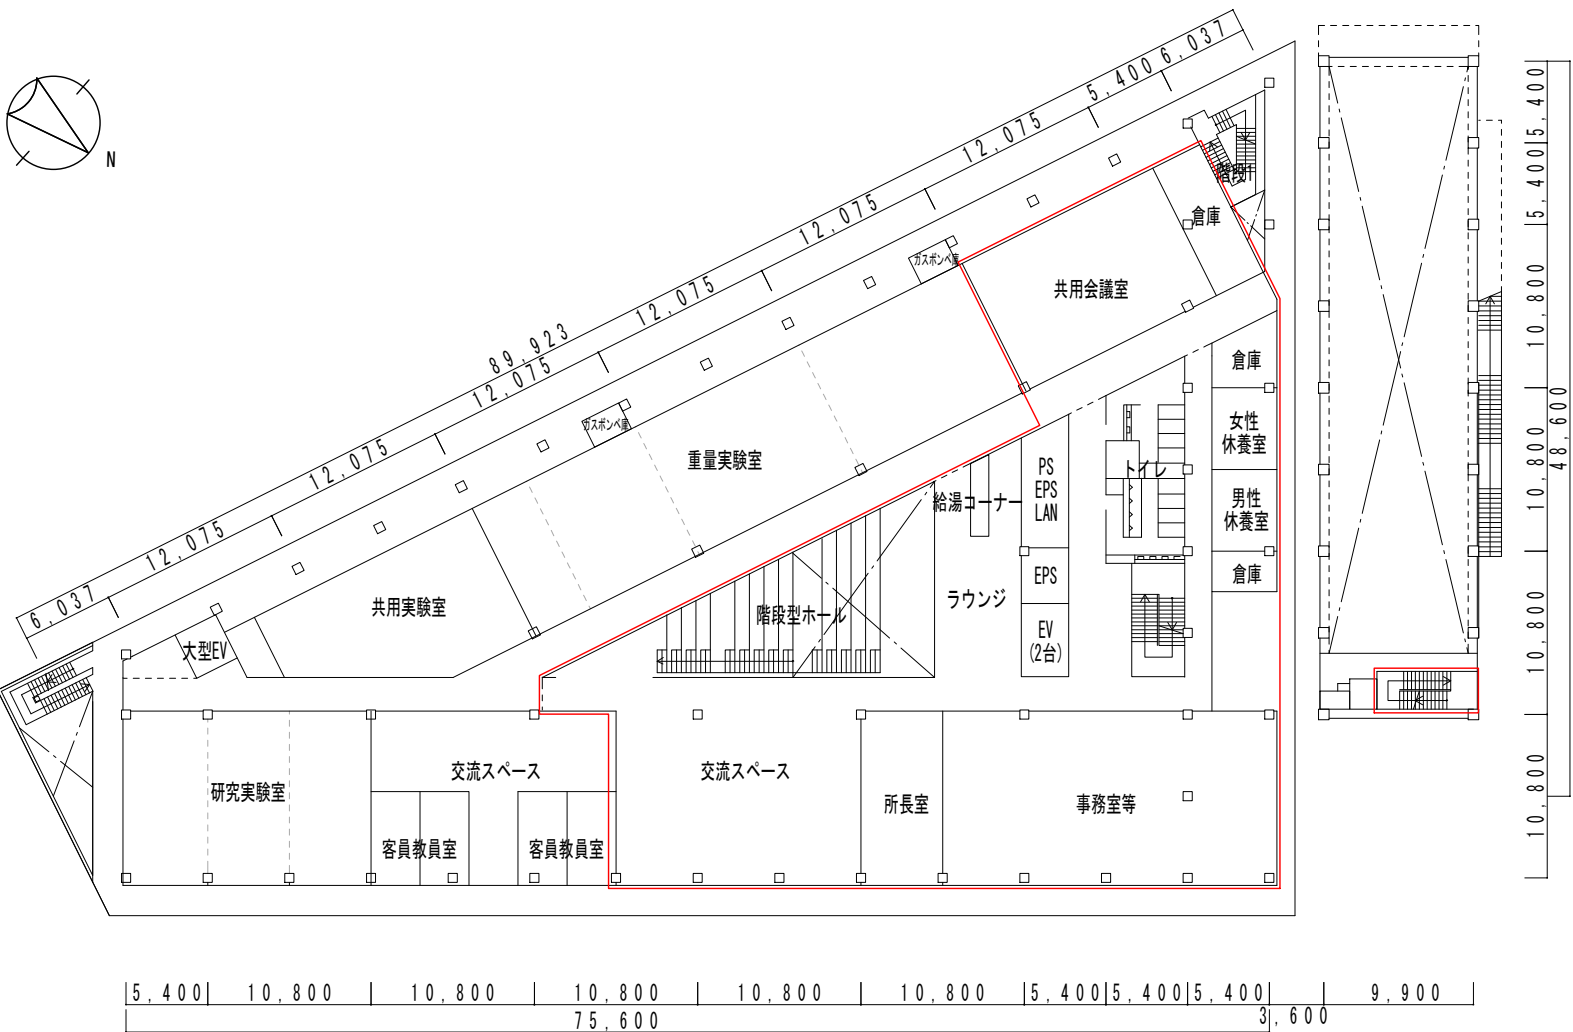

2F平面図

…施設整備費補助対象


事業名称	東京工業大学（すざかけ台）J4棟整備等事業	
図面名称	計画イメージ図 2F平面図	SCALE 1:500 (A4)
国立大学法人 東京工業大学		図面番号 参考資料1

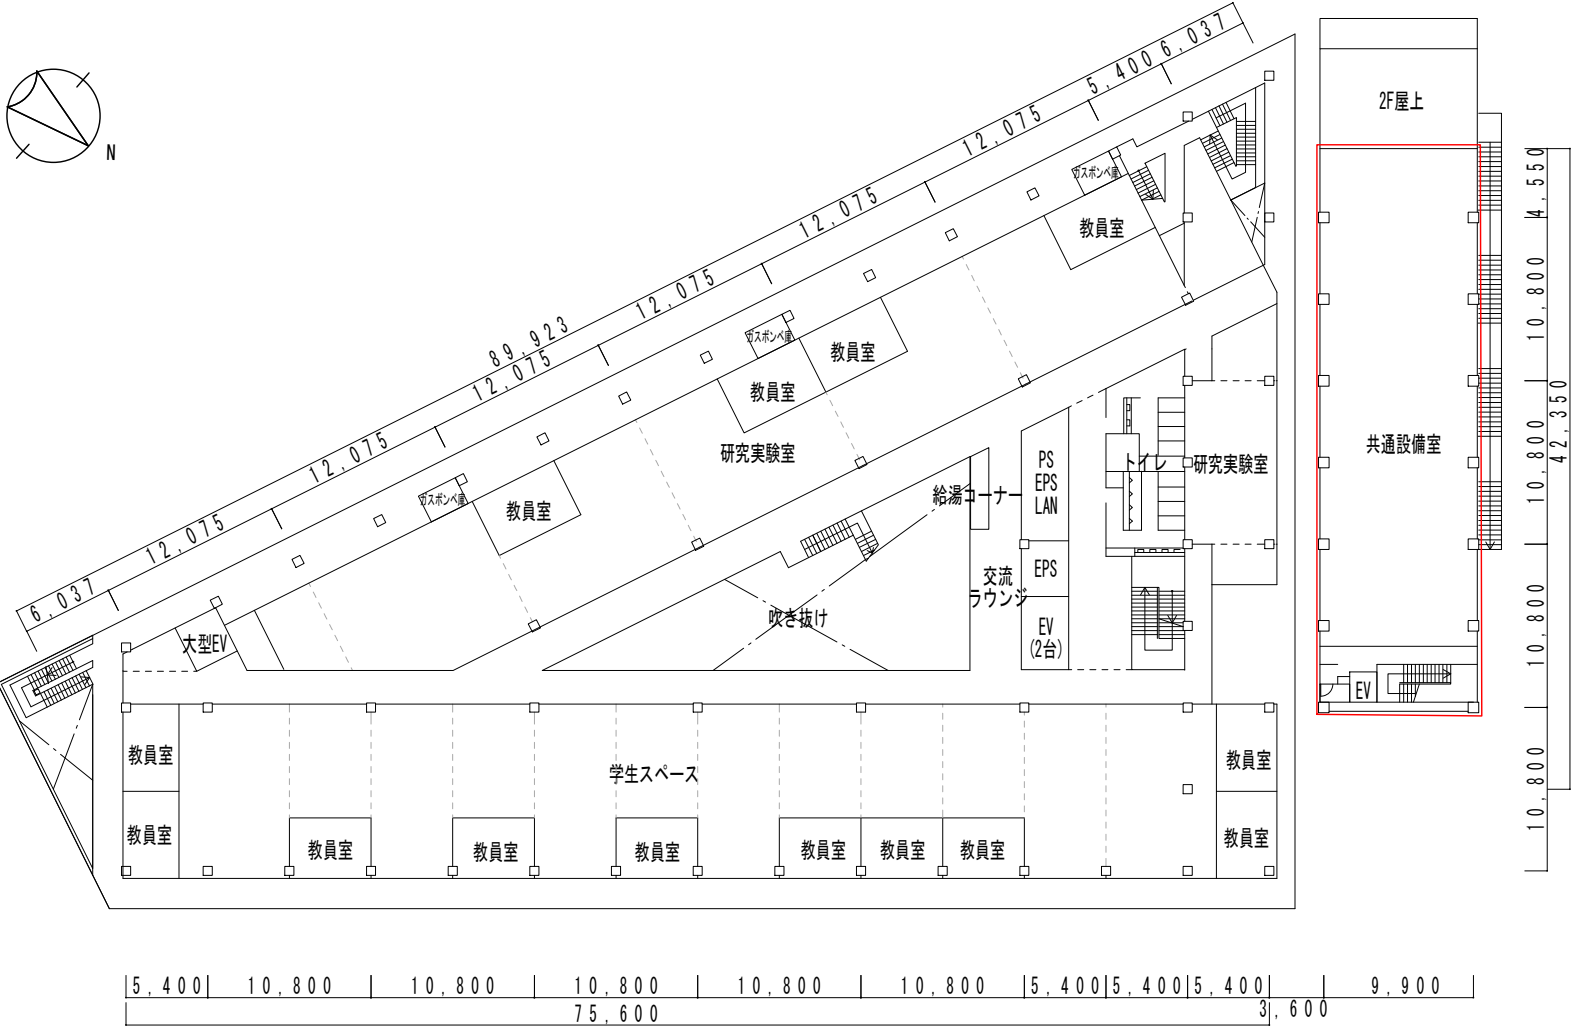

3F平面図


…施設整備費補助対象

事業名称	東京工業大学（すずかけ台）J4棟整備等事業	
図面名称	計画イメージ図 3F平面図	SCALE 1 : 500 (A4)
国立大学法人 東京工業大学		図面番号 参考資料1

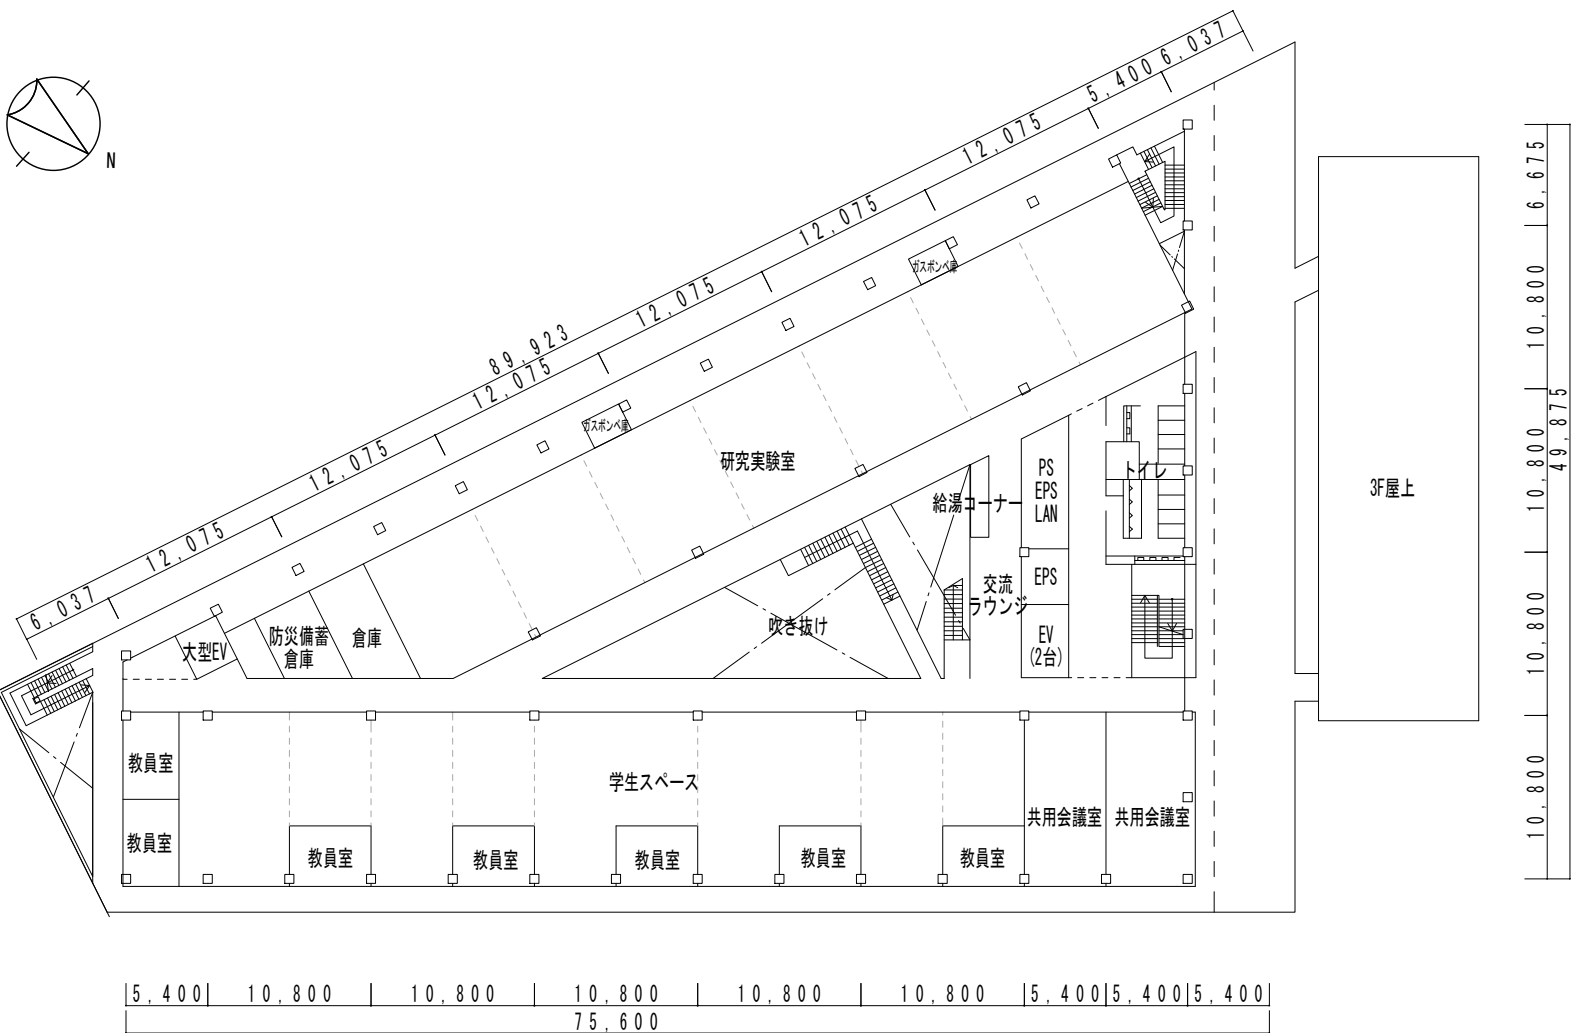


4F平面図

事業名称	東京工業大学（すずかけ台）J4棟整備等事業	
図面名称	計画イメージ図 4F平面図	SCALE 1 : 500 (A4)
国立大学法人 東京工業大学		図面番号 参考資料1

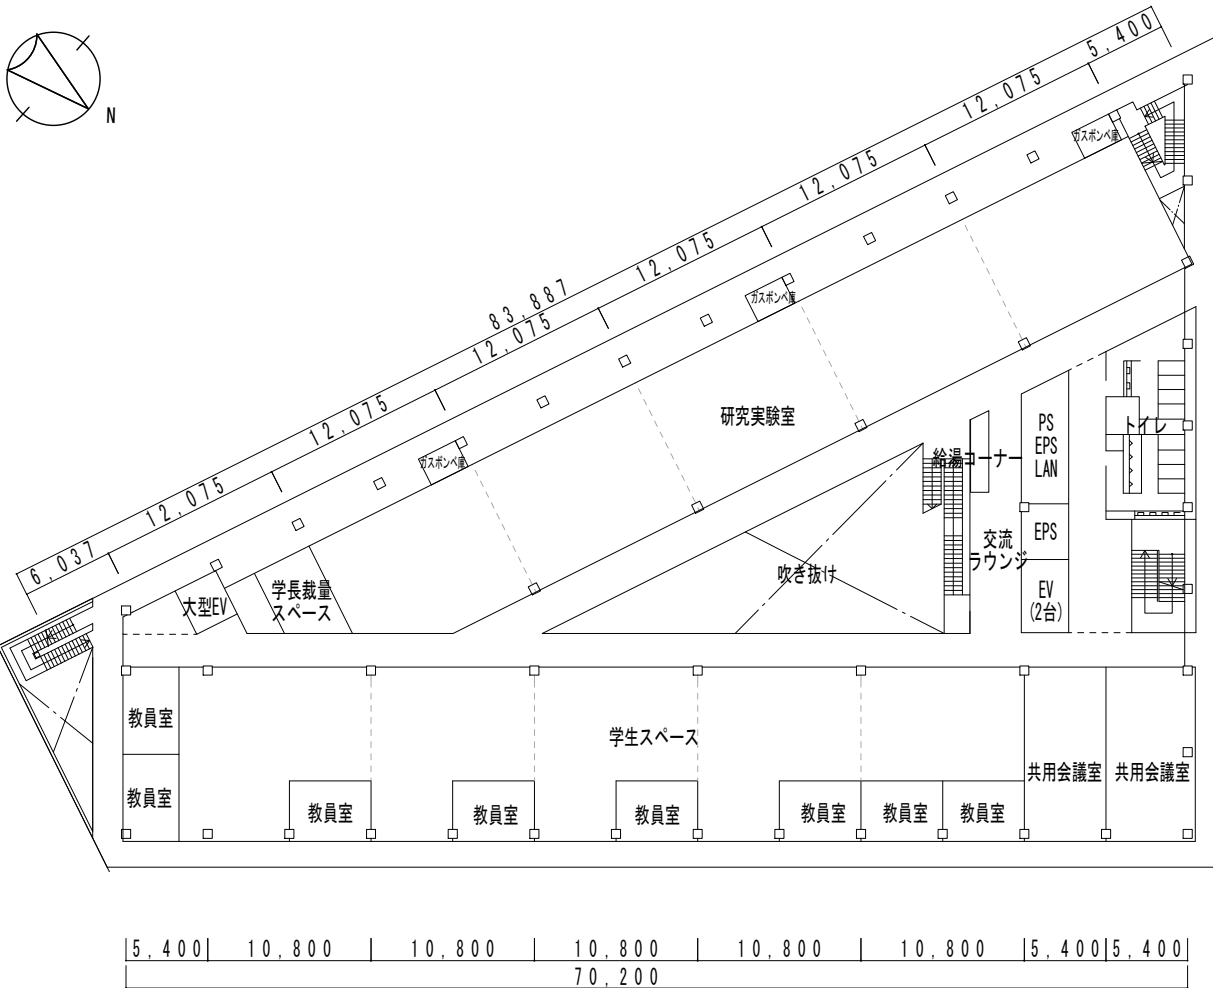



5F平面図

事業名称	東京工業大学（すずかけ台）J4棟整備等事業	
図面名称	計画イメージ図 5F平面図	SCALE 1 : 500 (A4)
国立大学法人 東京工業大学		図面番号 参考資料1

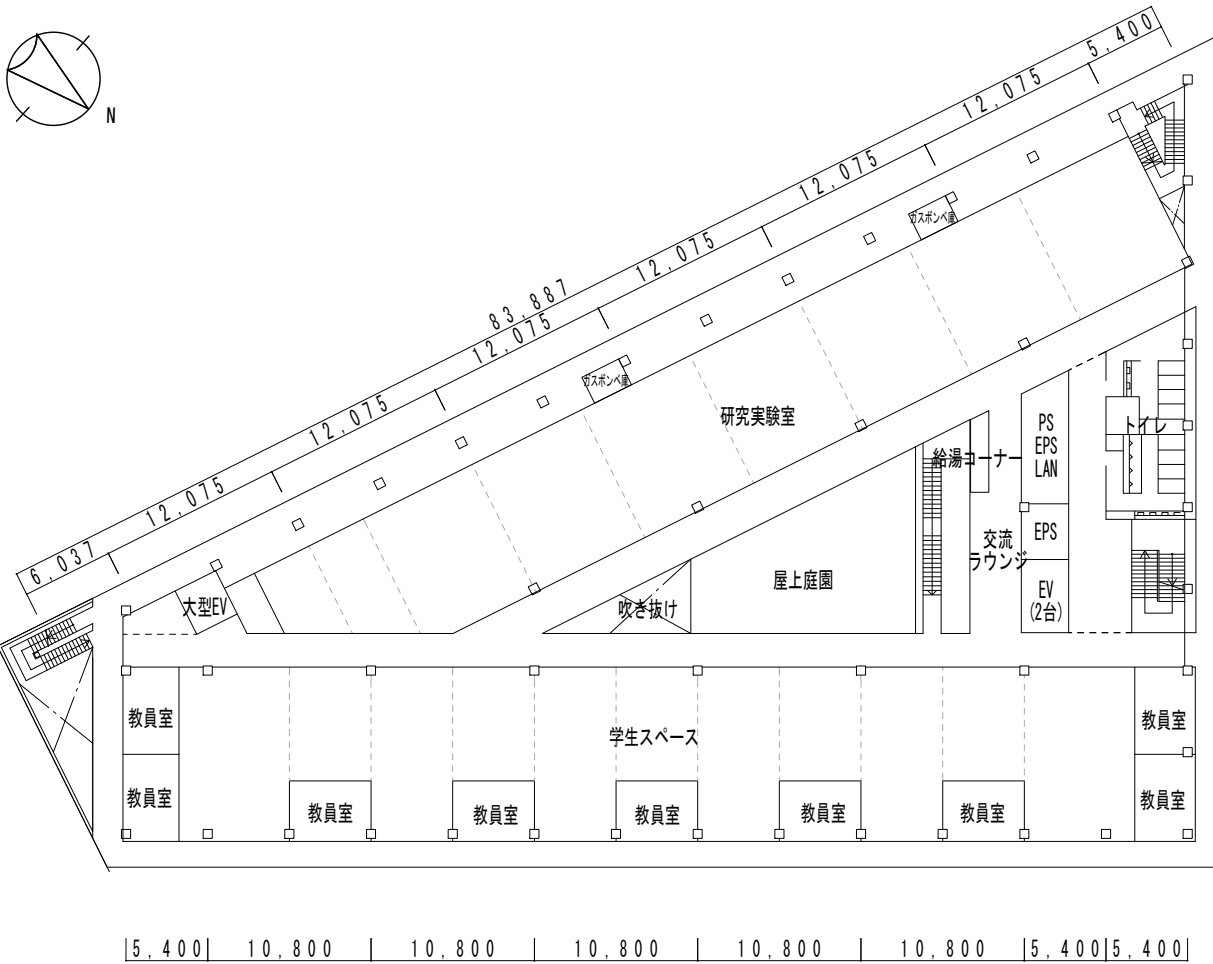


6F平面図

事業名称	東京工業大学（すずかけ台）J4棟整備等事業	
図面名称	計画イメージ図 6F平面図	SCALE 1 : 500 (A4)
国立大学法人 東京工業大学		図面番号 参考資料1

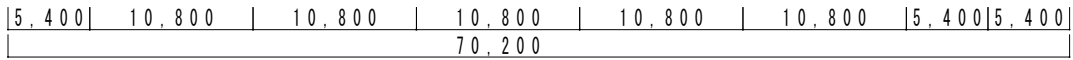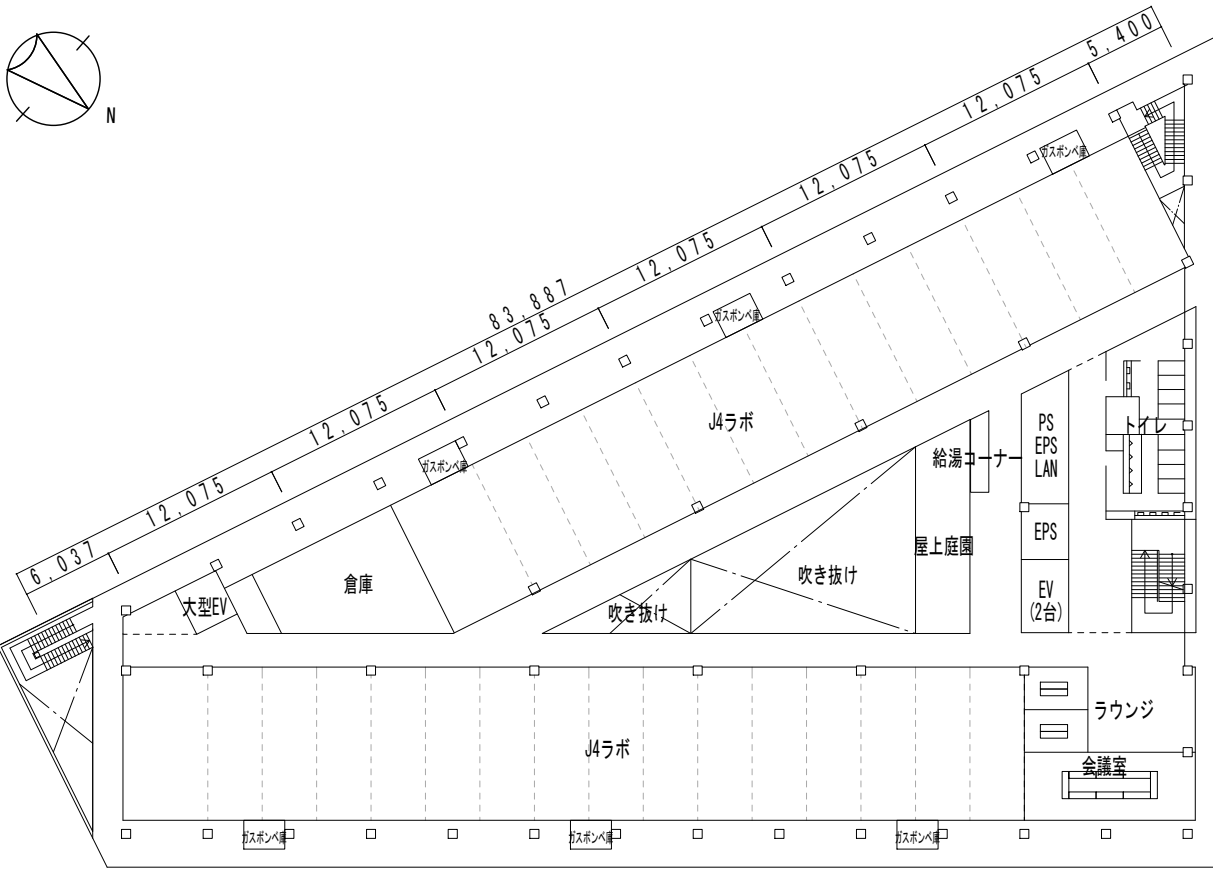


7F平面図

事業名称	東京工業大学（すずかけ台）J4棟整備等事業	
図面名称	計画イメージ図 7F平面図	SCALE 1 : 500 (A4)
国立大学法人 東京工業大学		図面番号 参考資料1

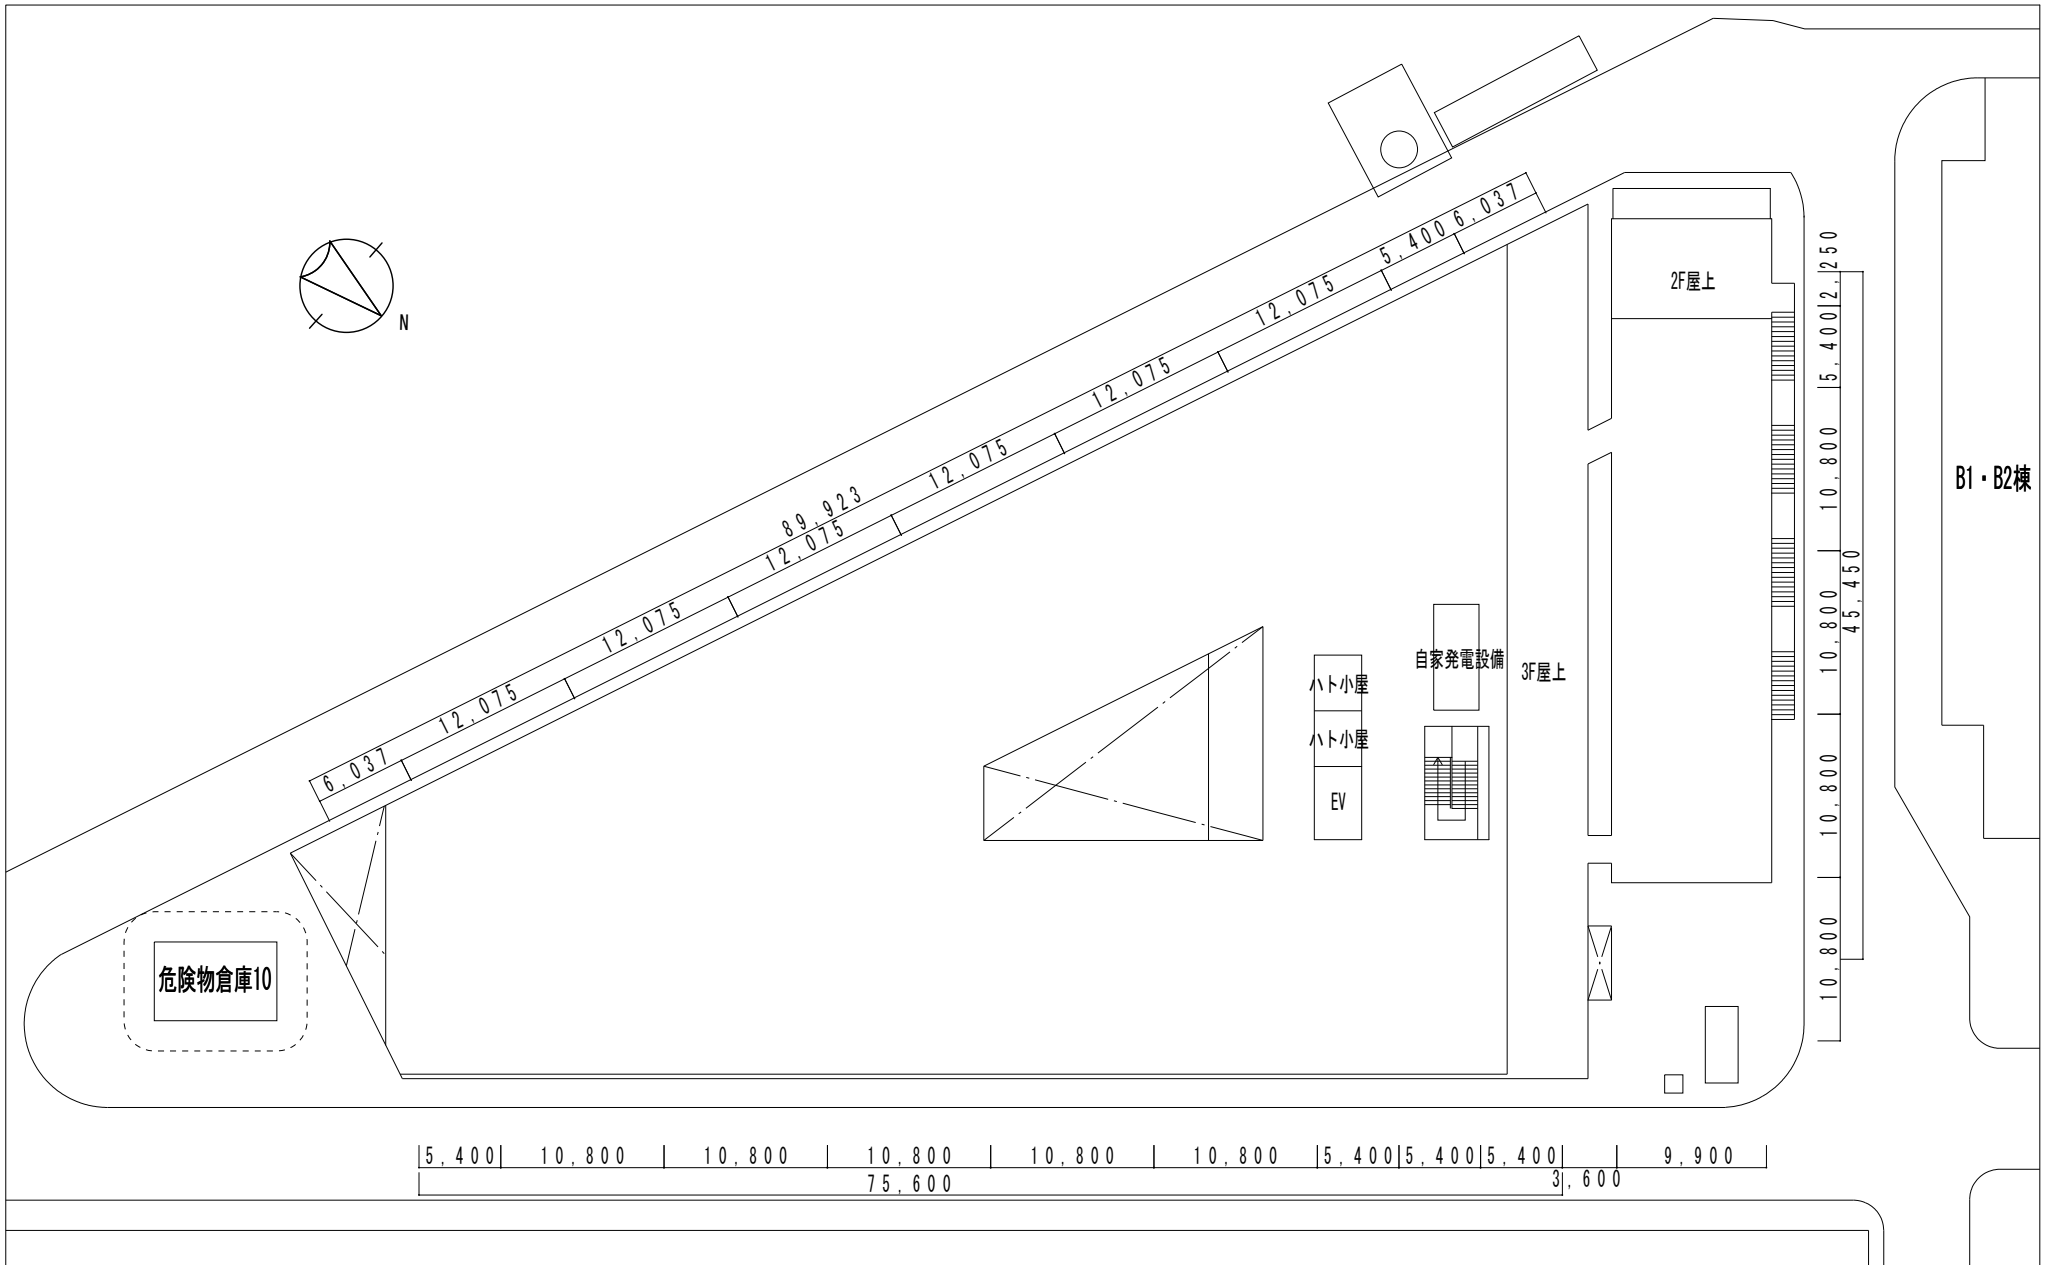


RF平面図

事業名称	東京工業大学（すずかけ台）J4棟整備等事業	
図面名称	計画イメージ図 RF平面図	SCALE 1:500 (A4)
国立大学法人 東京工業大学		図面番号 参考資料1

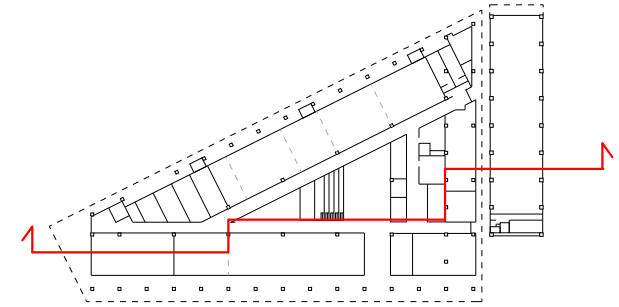

断面位置

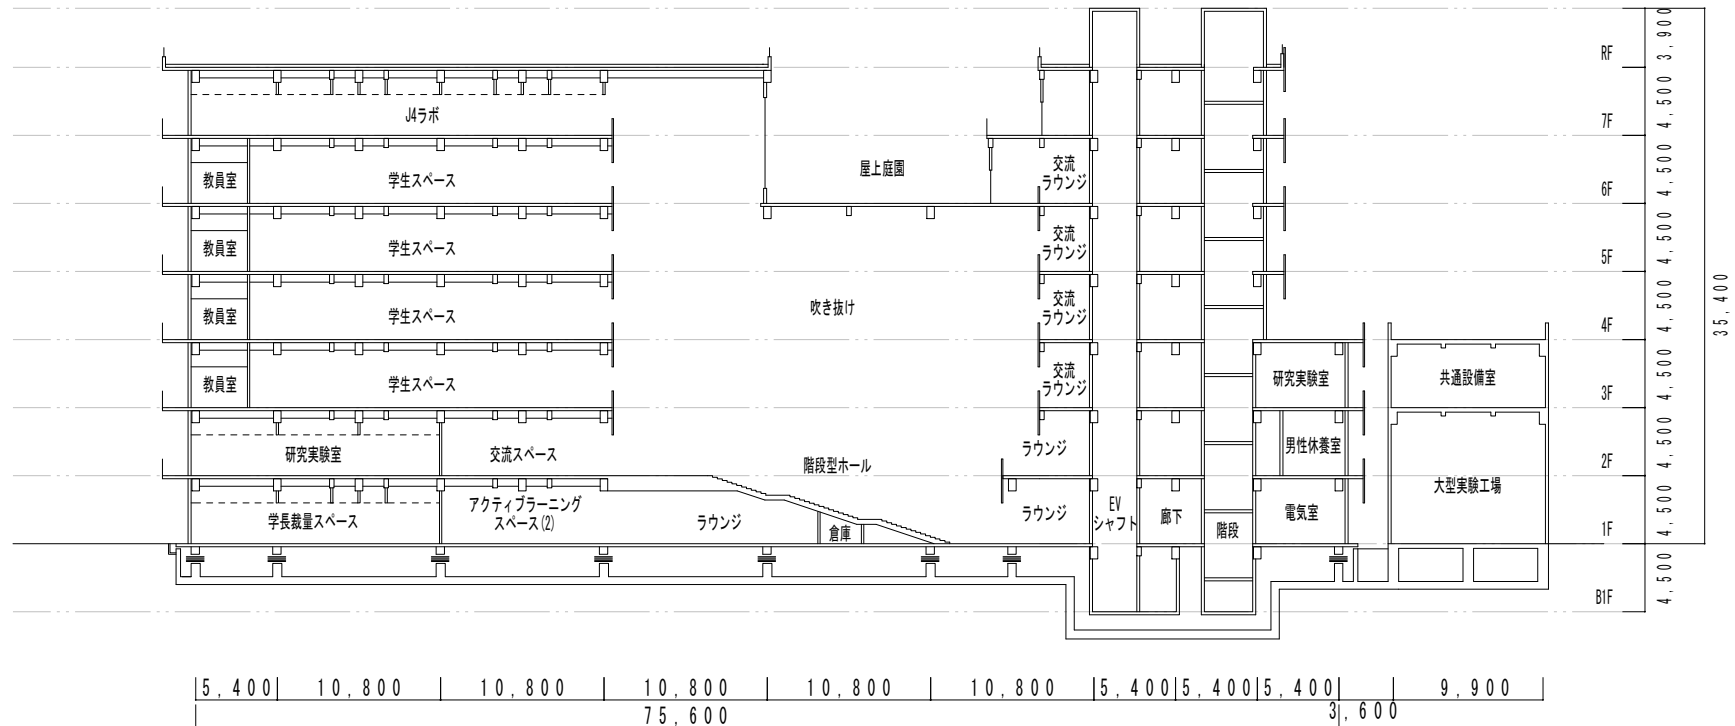

事業名称	東京工業大学（すずかけ台）J4棟整備等事業	
図面名称	計画イメージ図 断面図	SCALE 1:500 (A4)
国立大学法人 東京工業大学		図面番号 参考資料1