





緑が丘3号館 1階平面図

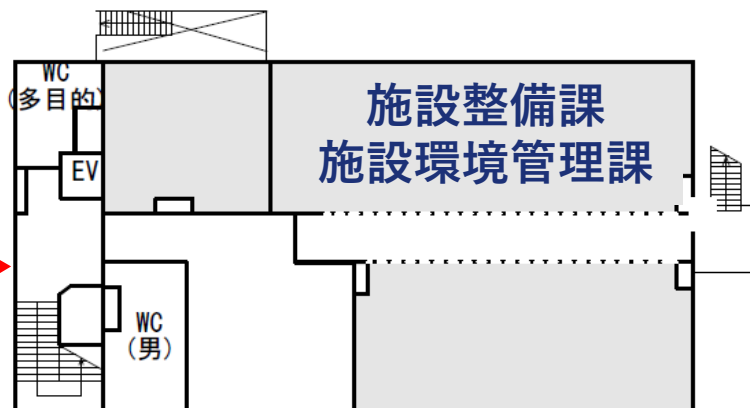

緑が丘3号館 2階平面図

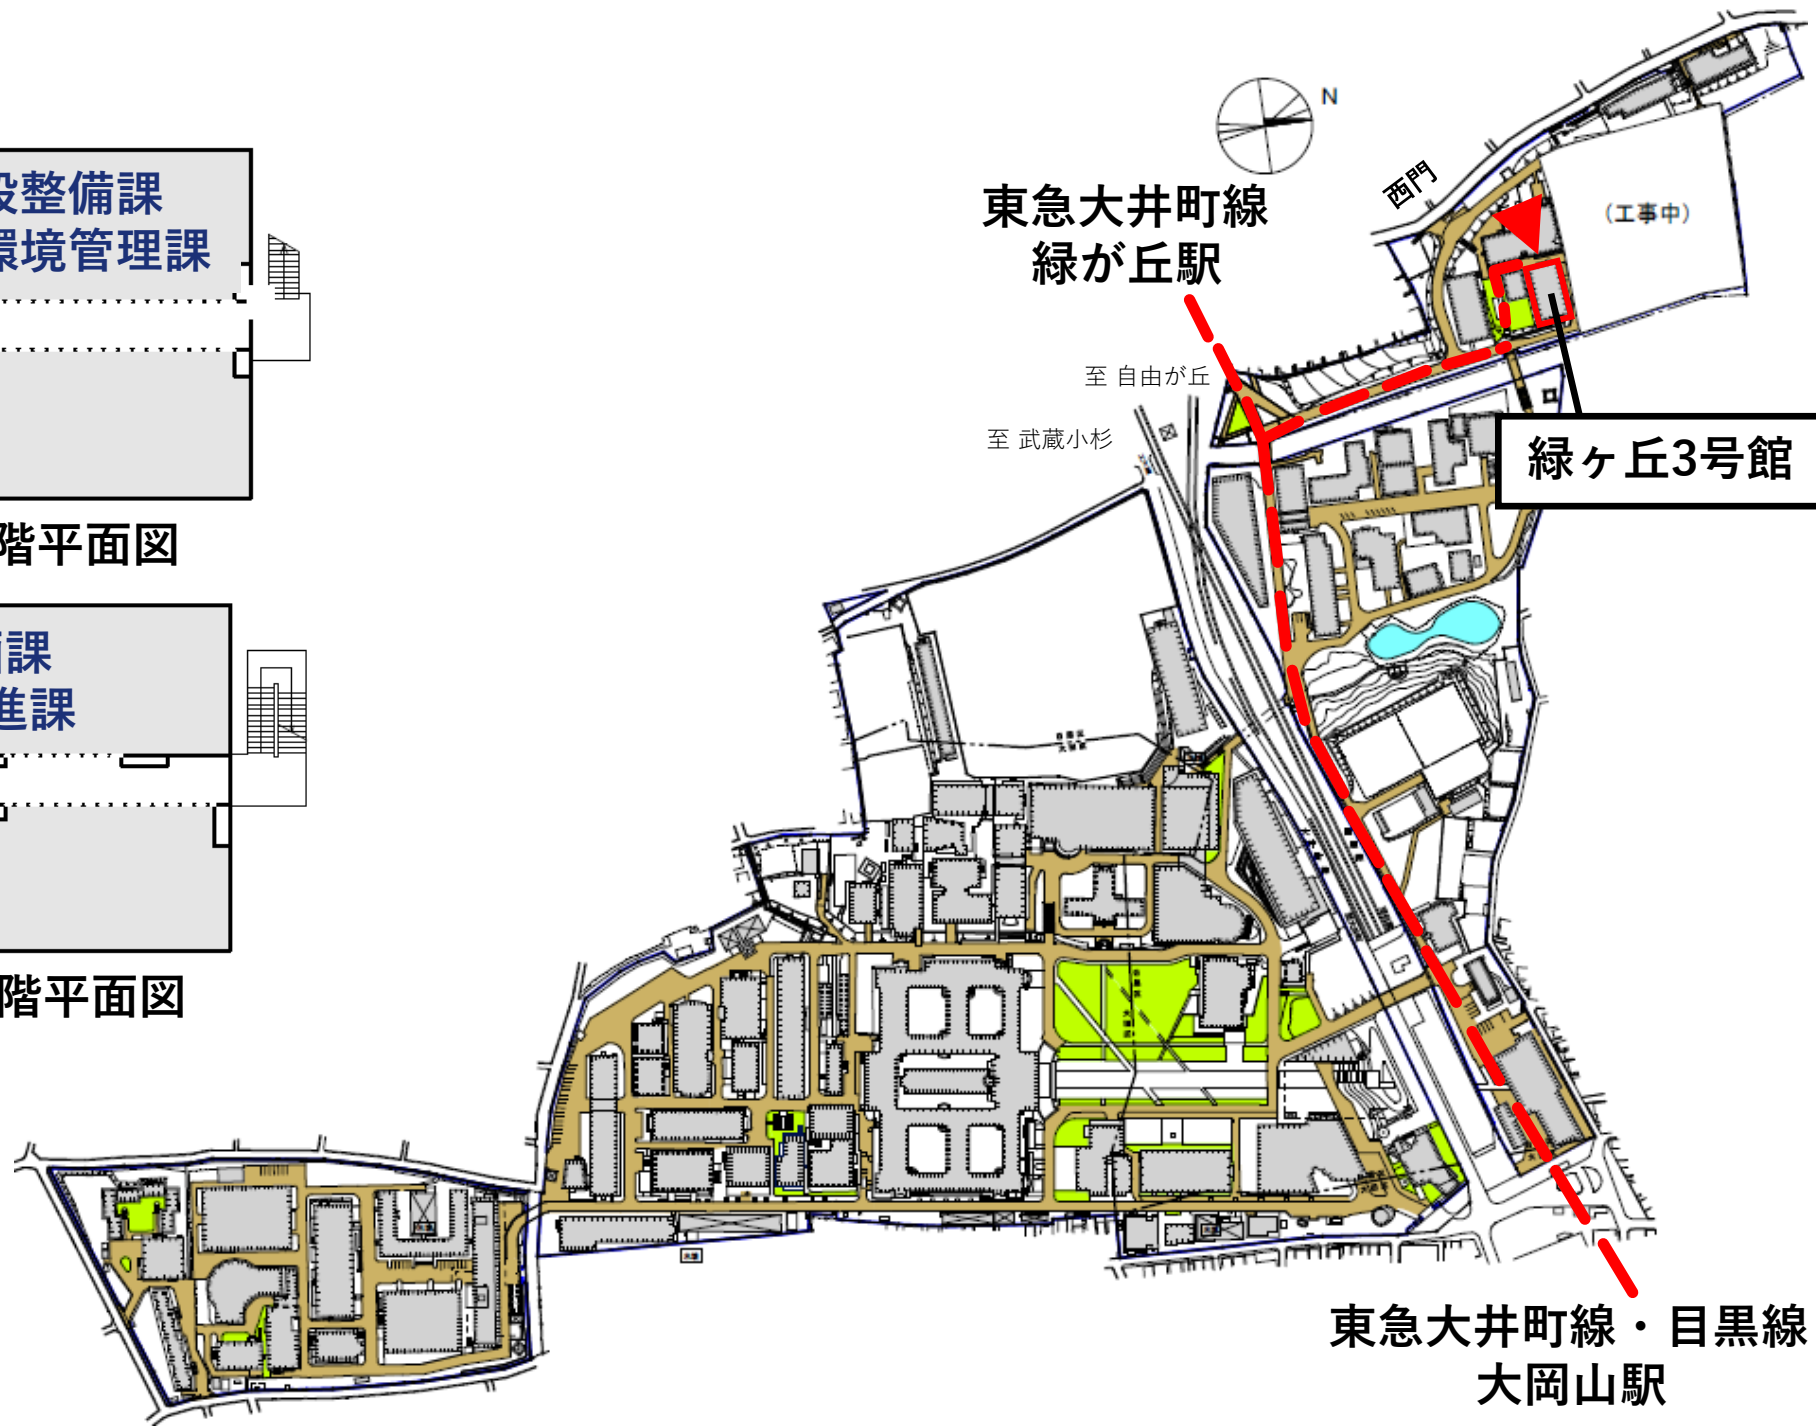

東急大井町線・目黒線
大岡山駅